

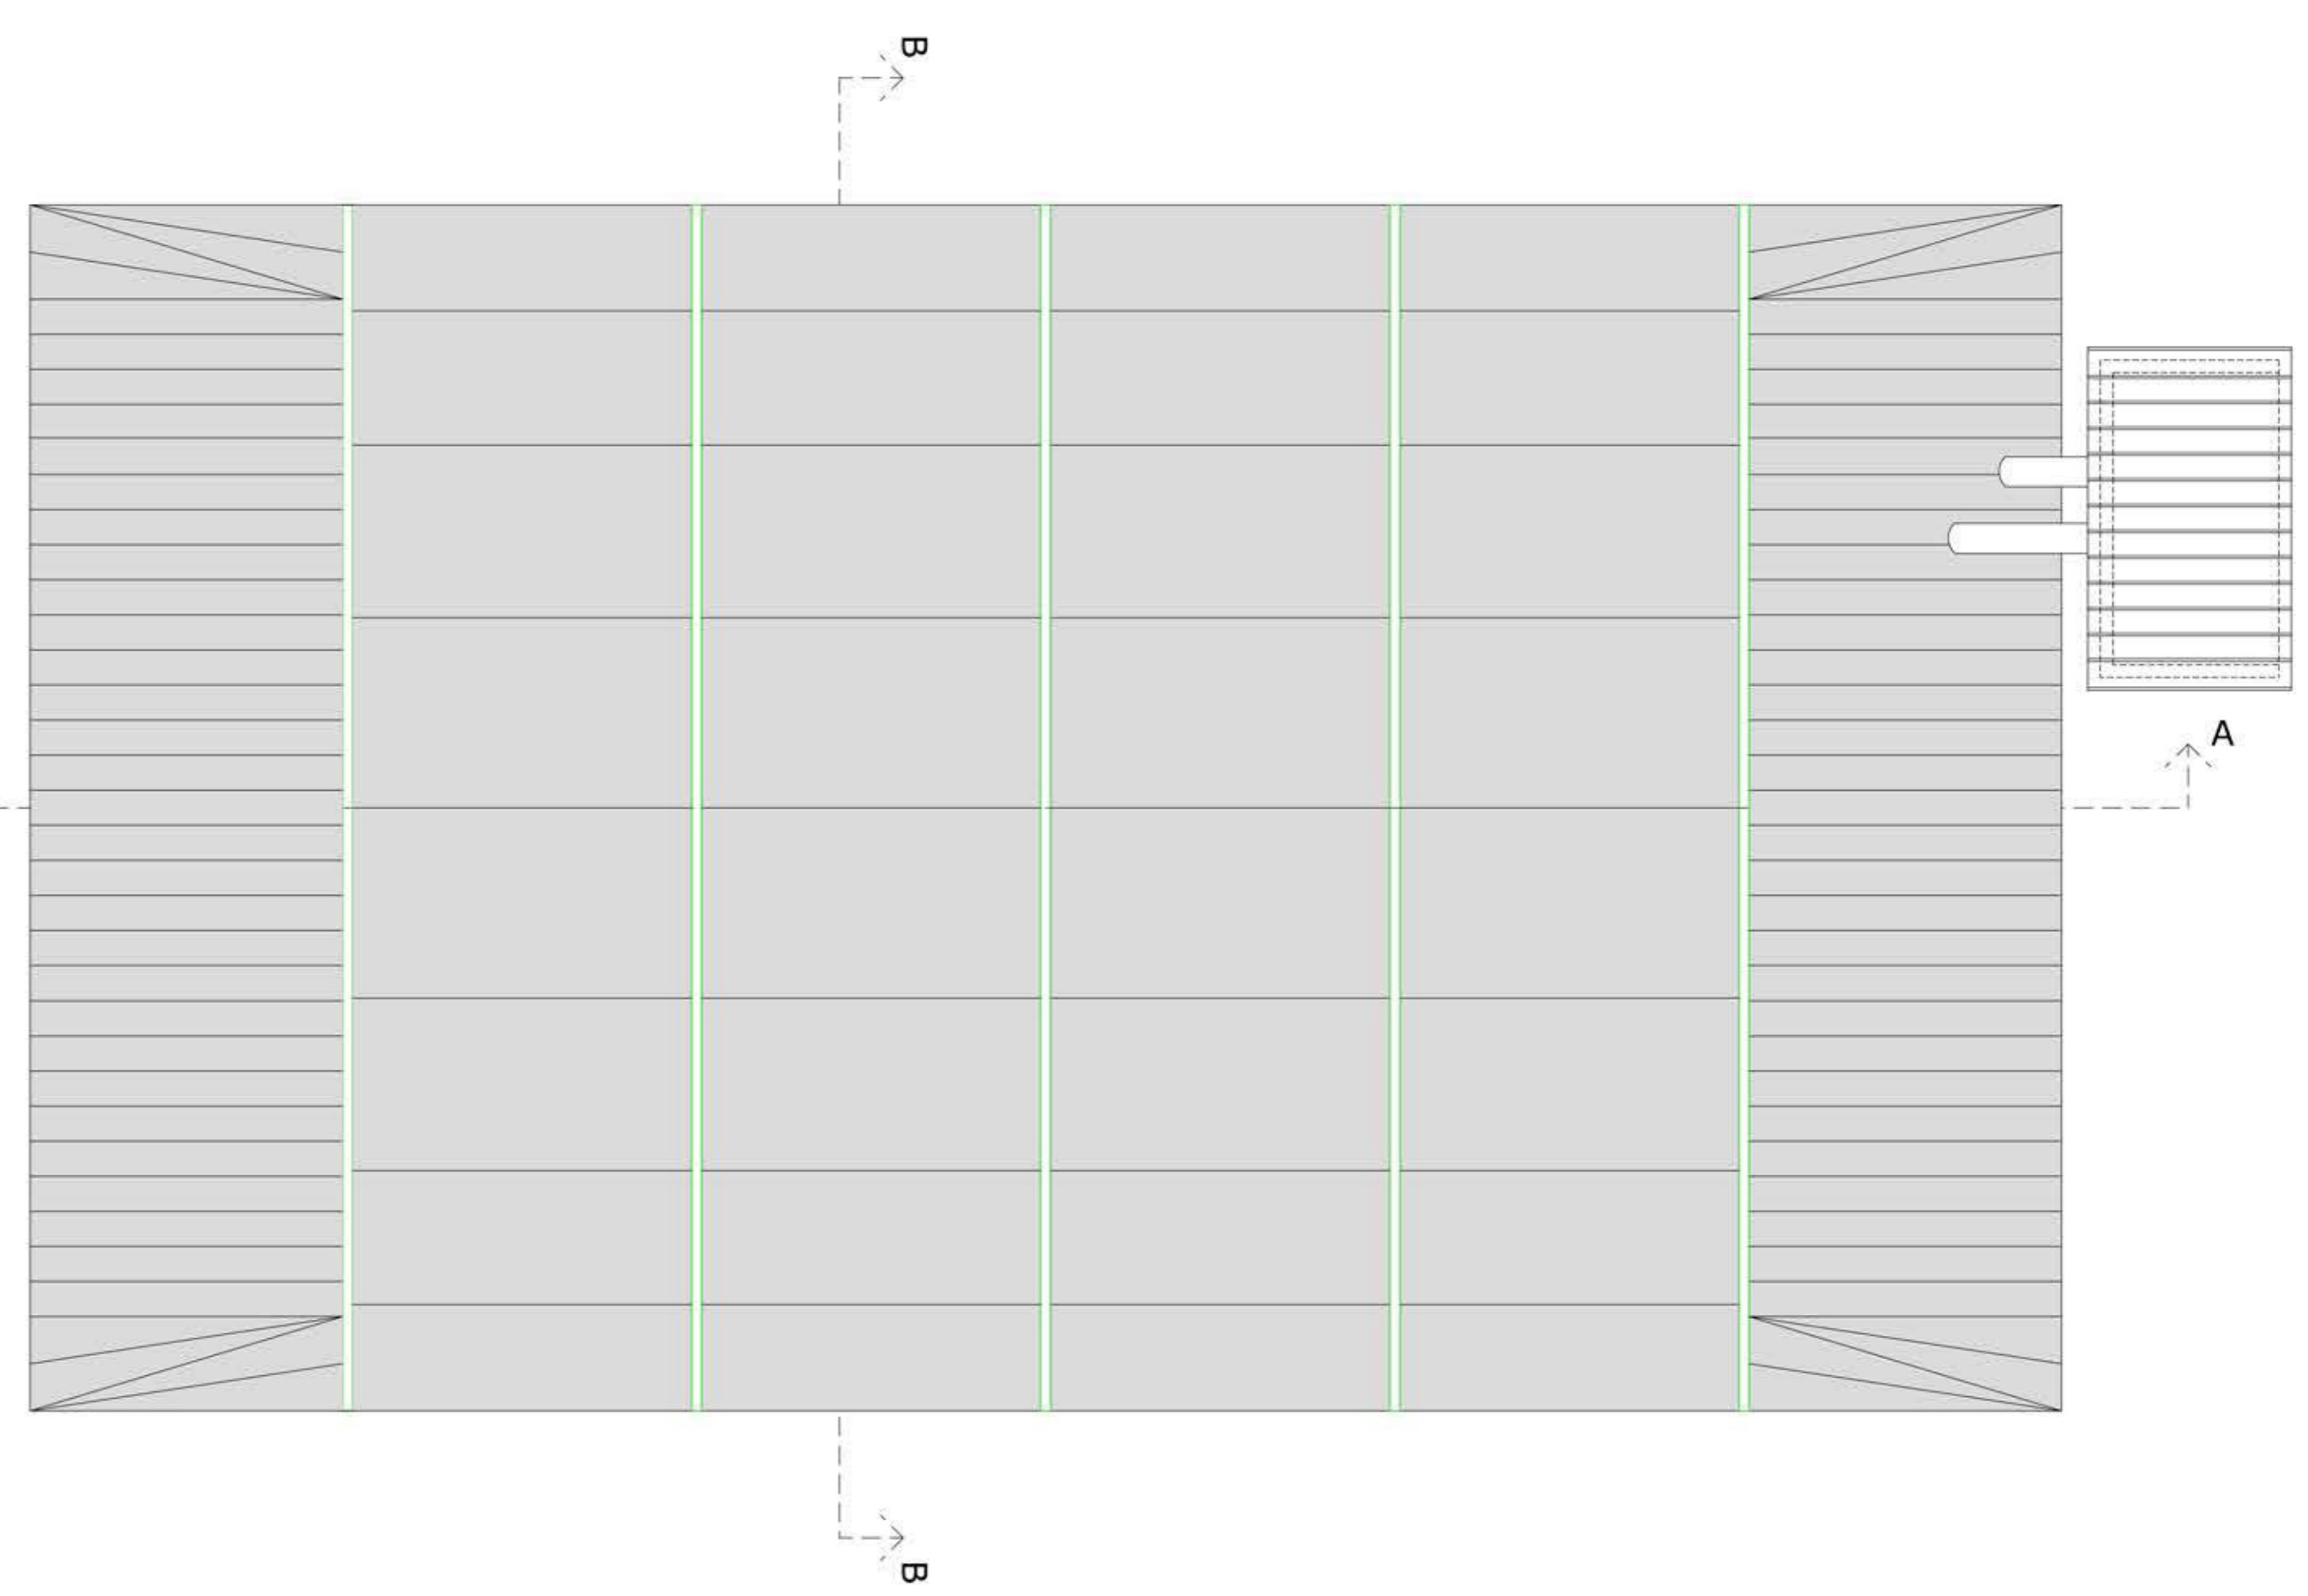


PIANTA PIANO TERRENO

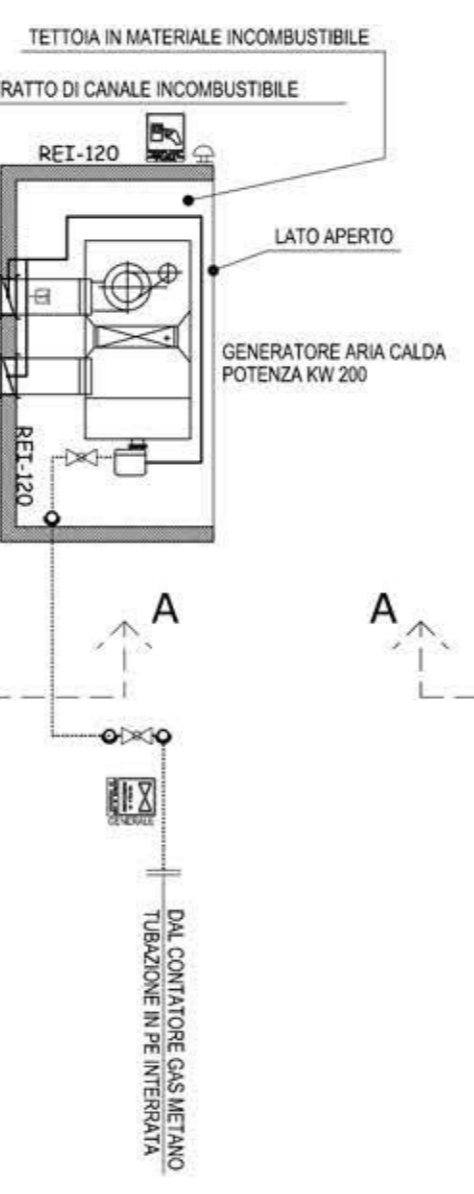

PIANTA COPERTURA

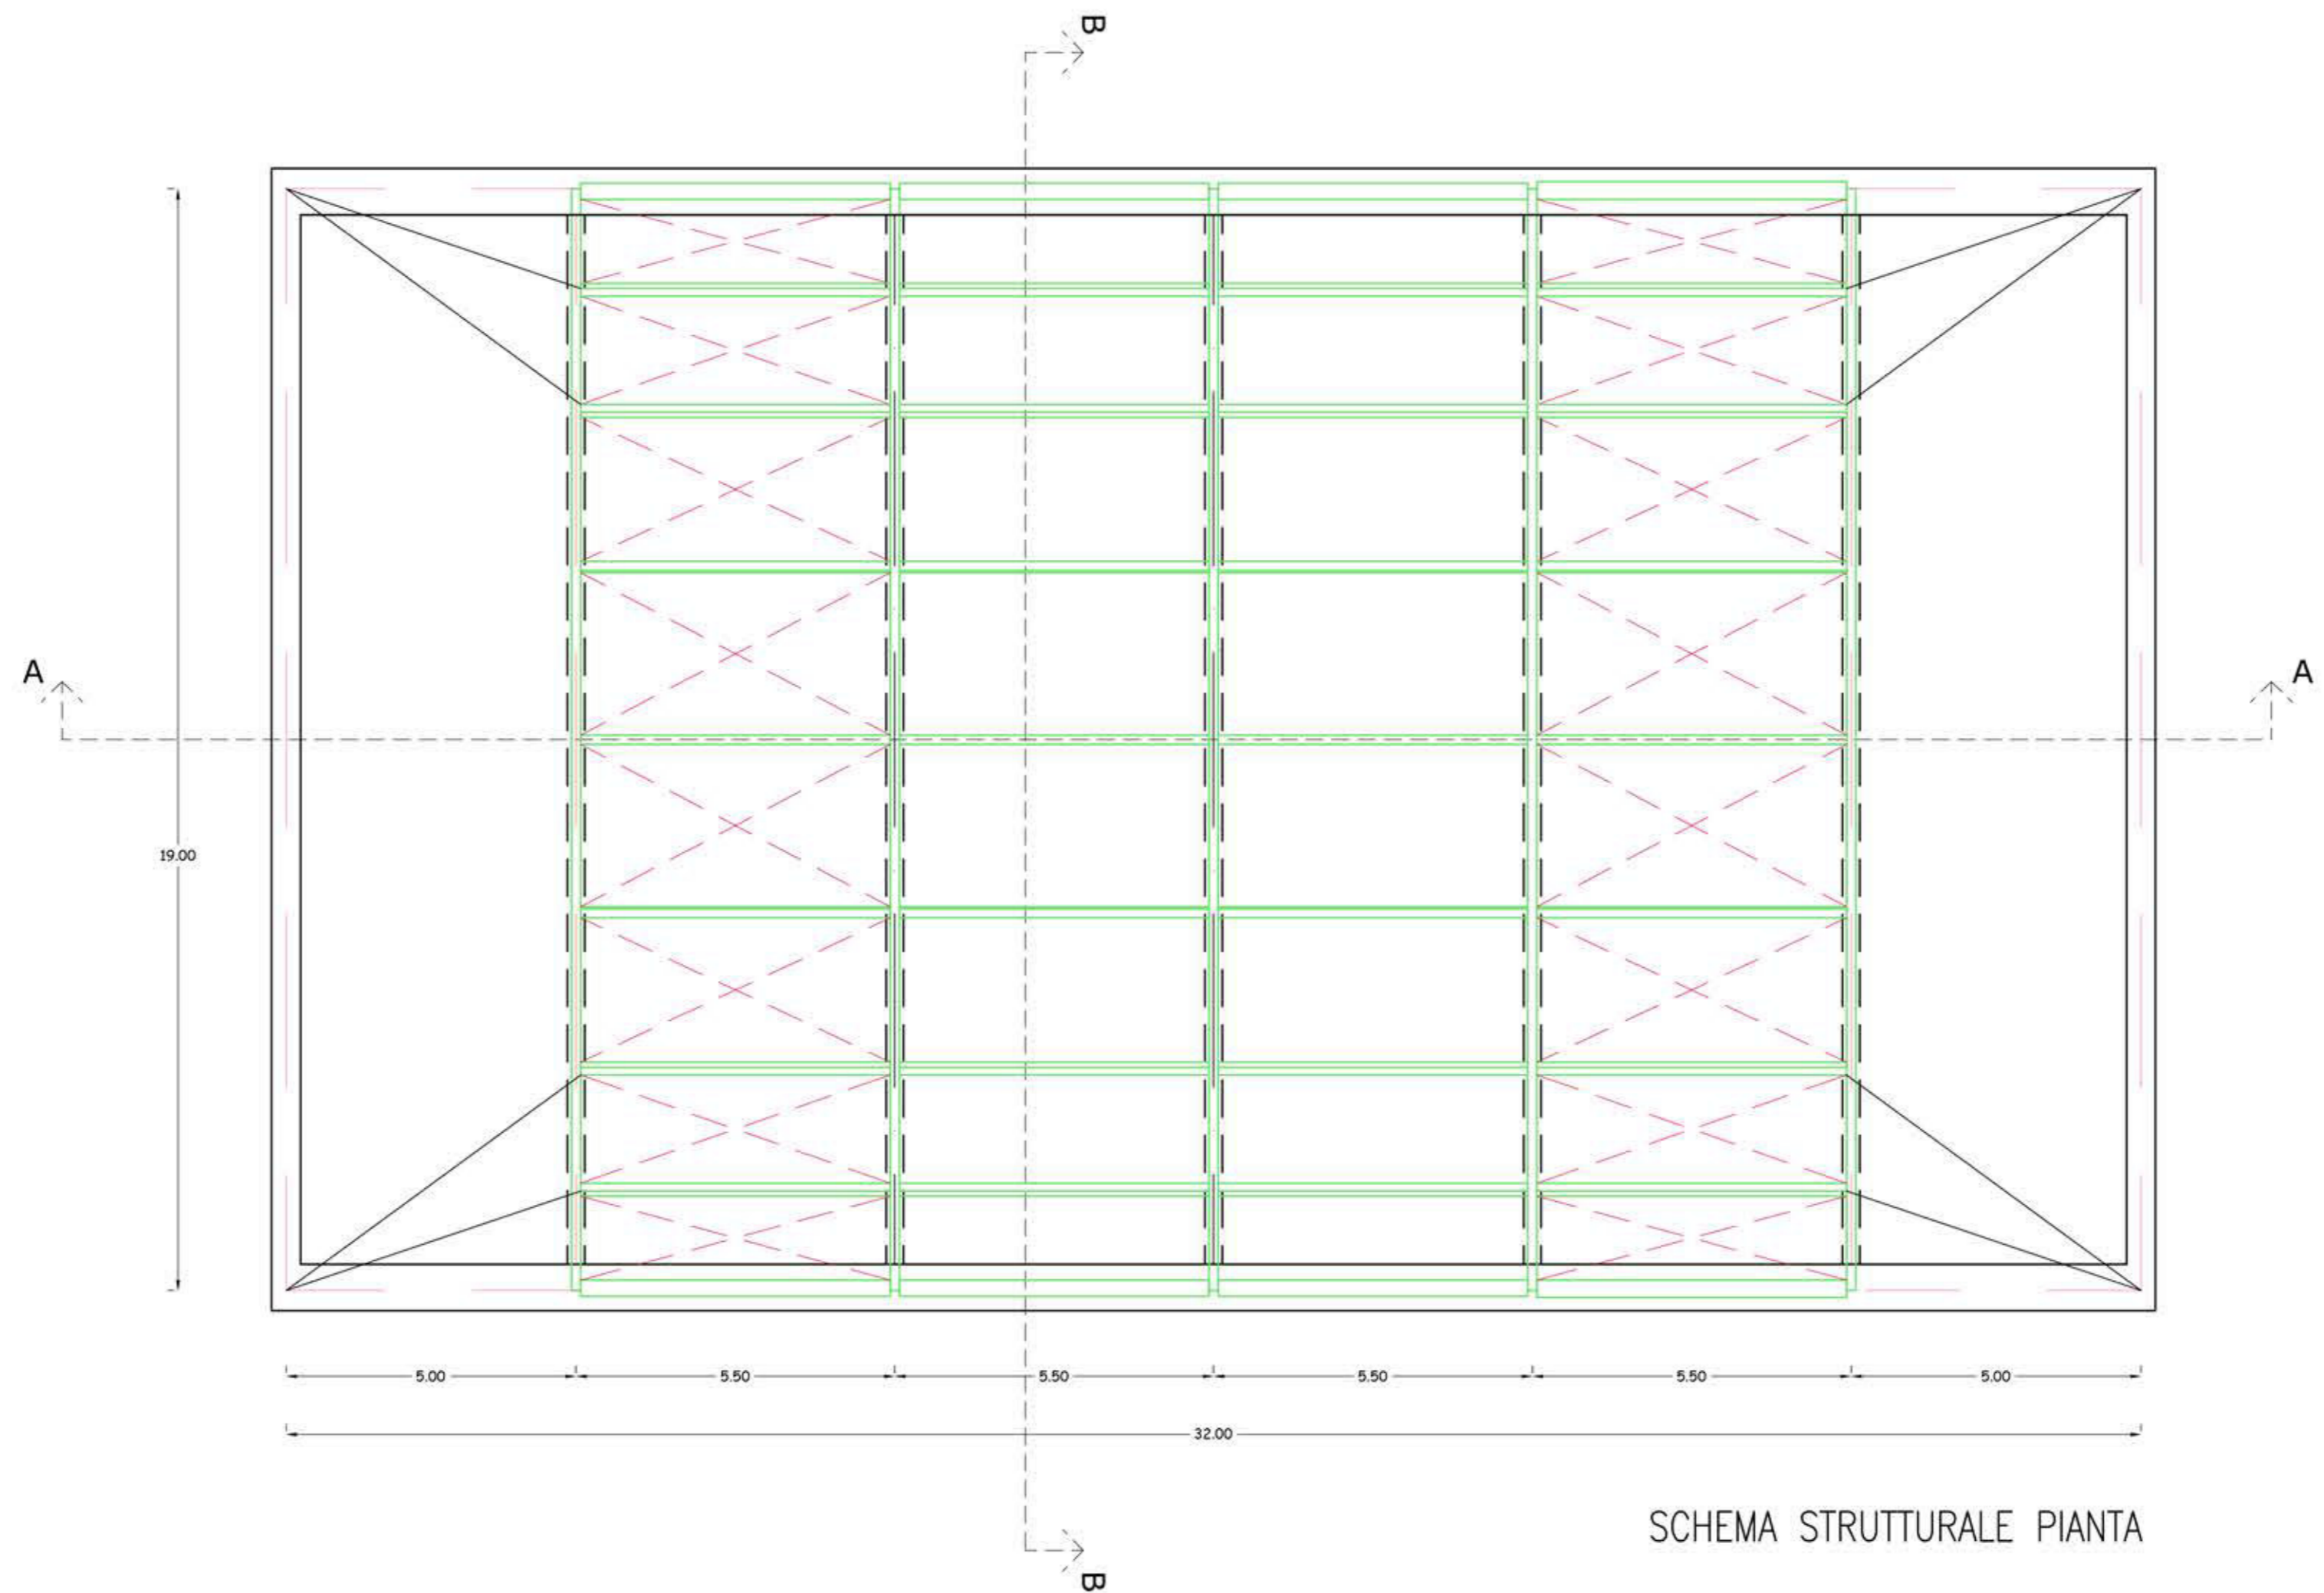

SCHEMA STRUTTURALE PIANTA